



# ПОГЛЕД В ПЛАН

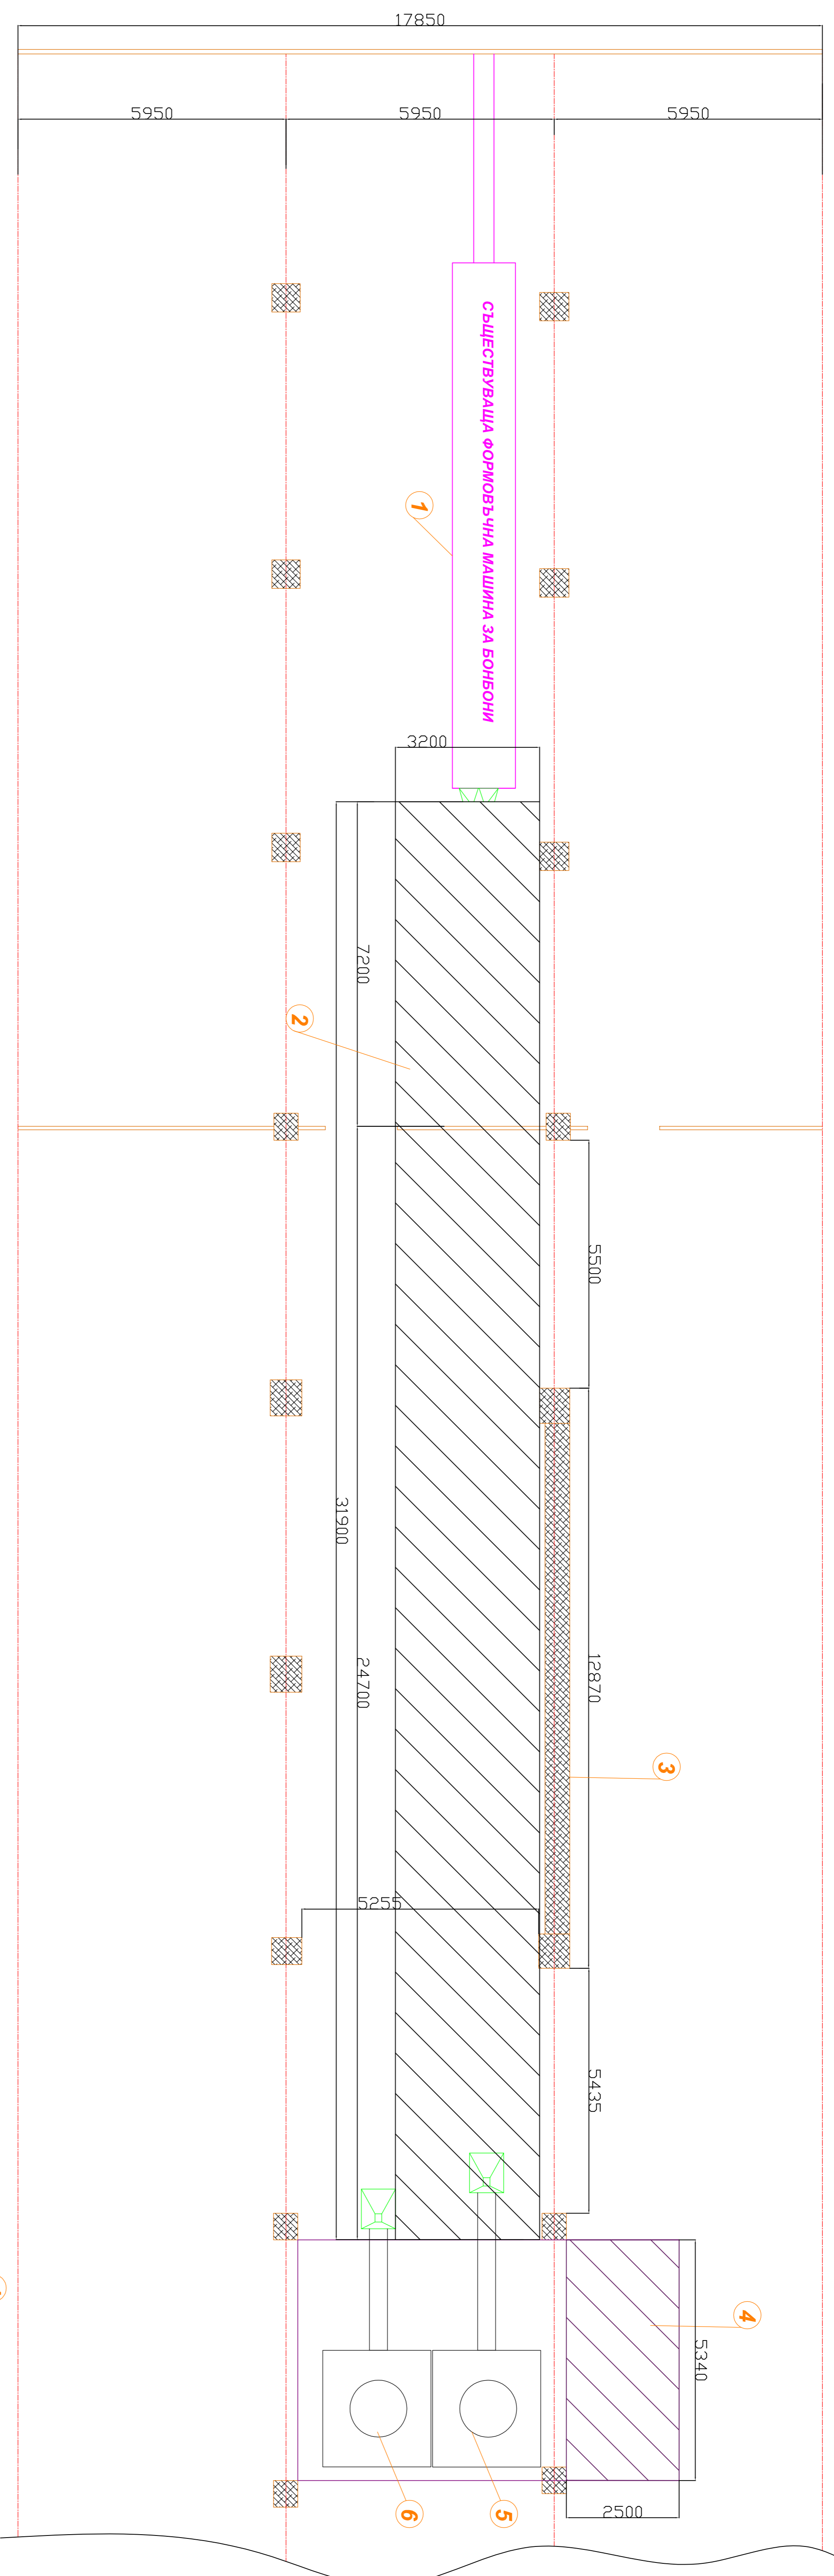

# СТРАНИЧЕН ИЗГЛЕД

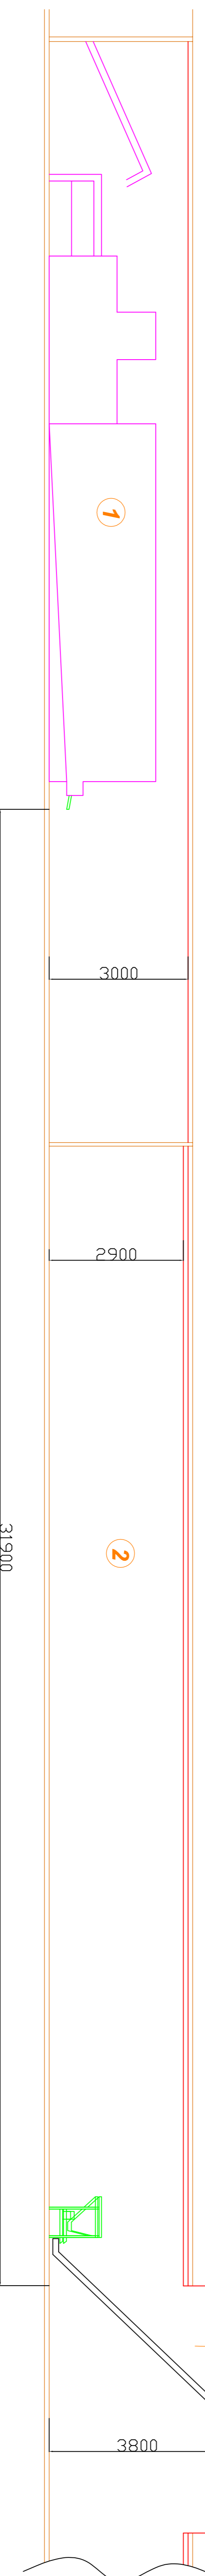

# Легенда

№<sup>о</sup> Описание

- 1 Съществуваща формовъчна машина за бонбони
- 2 Зона за разполагане на "Транспортна система за формовани и увити бонбони"
- 3 Зона за разполагане на "Вертикална зацеваща и претегляща линия с дозиращо устройство"
- 4 Зона за разполагане на "Вертикална зацеваща и претегляща линия с дозиращо устройство"
- 5 Съществуваща вертикална зацеваща и претегляща линия с дозиращо устройство
- 6 Съществуваща вертикална зацеваща и претегляща линия с дозиращо устройство

ЗАХАРНИ ЗАВОДИ АД  
гр. Горна Оряховица 5100,  
ул. Св. Княз Борис I №29

Фаза	ТП
Мащаб	1:1
Лист	1/1